
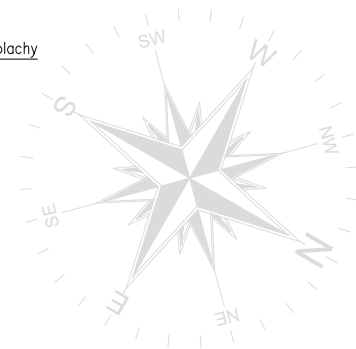


rzut dachu

skala 1:100

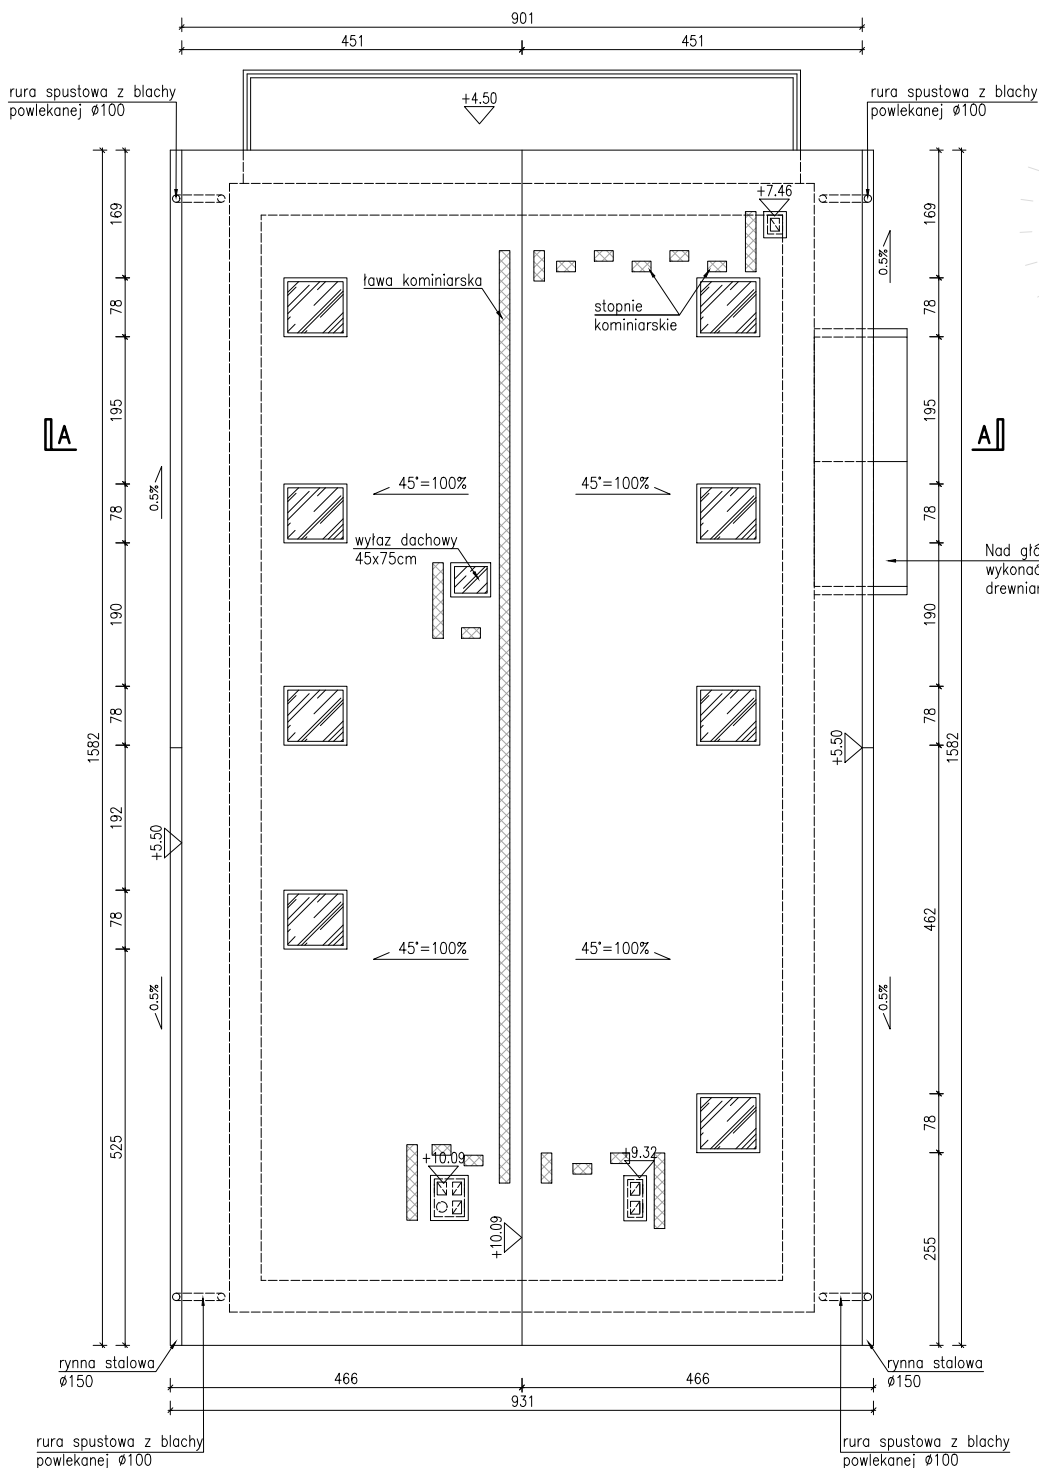

Nad głównym wejściem do budynku
wykonać daszek o konstrukcji
drewnianej, pokryty dachówką

UWAGI:

- rynny dachowe 150 mm
- rury spustowe 100 mm
- pochylenie rynien 0,5%
- należy pamiętać o zamontowaniu ław i stopni kominarskich wg rozwiązań systemowych producenta
- rynny z blachy stalowej powlekanej, mocowane do okapu co 50 cm
- styki dachu z kominami uszczelnione fartuchem z blachy stalowej powlekanej w kolorze pokrycia dachowego.
- okna połaciowe, wylaz dachowy montowane i uszczelniane wg rozwiązań producenta.

Powierzchnia dachu: 203,11 m²



concept studio

Rafał Rutkowski

14-300 Morąg, ul. Malinowa 10

tel. / fax (89) 757 46 94, kom. 501 262 308

e-mail: biuro@concept-studio.com.pl

www.concept-studio.com.pl

Biurowo w Morągu

tel. 89 757 14 62

3 Maja 26, II piętro

14-300 Morąg

Biurowo w Gdańsku

tel. 58 710 60 20

Jakuba Wejhera 7D/6

80-346 Gdańsk

NIP 741-19-17-749, REGON 280495562

PKO BP nr 77 1020 3613 0000 6702 0076 4357

| | | | |
|-------------------|---|---|--------------------|
| PROJEKTANT: | mgr inż. arch. Rafał Rutkowski | NR ID. WM-0222 UPR.: 5/WMOKK/2011 | |
| SPRAWDZAJĄCY | mgr inż. arch. Piotr Zysk | NR ID. PO-1154 UPR.: PO/IKK/424/2011 | |
| INWESTOR: | Gmina Miłakowo ul. Olsztyńska 16, 14-310 Miłakowo | NR RYSUNKU | |
| NAZWA INWESTYCJI: | Projekt budowlany budowy świetlicy wiejskiej w miejscowości Boguchwał na dz. nr 218 obręb 0002 Boguchwał, gm. Miłakowo, pow. ostródzki | | |
| FAZA PROJEKTU: | PROJEKT BUDOWLANY | BRANŻA: | ARCHITEKTURA |
| NAZWA RYSUNKU: | RZUT DACHU | | DATA 03.2017 r. |
| | | | SKALA 1:100 |

A04