


# ALTANA PARKOWA - RZUT DACHU (skala 1:50)

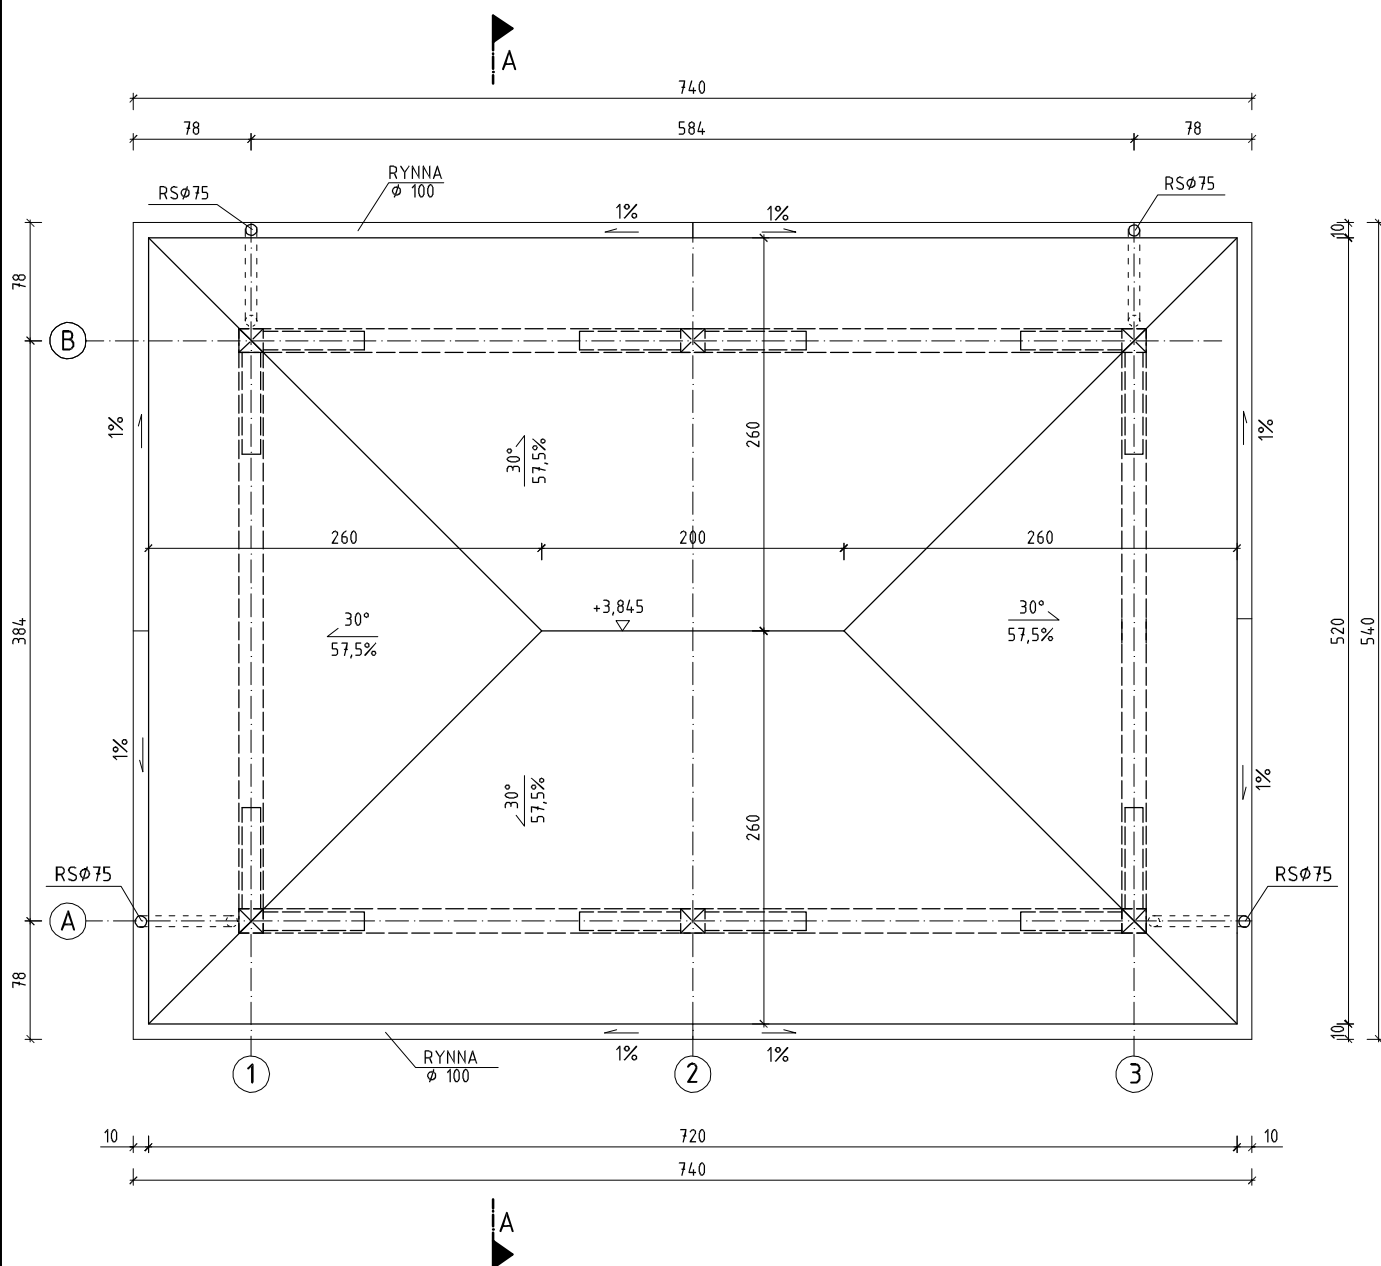

*Usługi Budowlane COR - CAD*

*mgr inż. Piotr Koroblewski*

*ul. Dębowa 1, 14-400 Pasłęk, tel. 602-227-607*



TYTUŁ RYS.:

ALTANA PARKOWA - RZUT DACHU

NAZWA I ADRES  
INWESTYCJI:

BUDOWA PLACU REKREACYJNEGO W PARKU  
MIEJSKIM W MIŁAKOWIE  
Miłakowo, ul. Olsztyńska, działka nr 440

PROJEKTOWAŁA: mgr inż. arch. Wiesława Olejniczak

NR UPR.:  
931/EL/85

PROJEKTOWAŁ: mgr inż. Piotr Koroblewski

NR UPR.:  
WAM/0031/PWOK/09

DATA: Listopad 2016 r.

Skala 1:50

NR RYS.:  
**AL3**