

# rzut parteru

skala 1:100

RZECZOZNAMCA DO SPRAW ZABEZPIECZEŃ  
PRZECIWOPOŻAROWYCH

mgr inż. Piotr PYZA, Nr upr. 51712/2009

Data: 21.04.2012 (data)


Zgodność projektu z wymaganiami  
ochrony przeciwpożarowej

z uwagami:

- kategoria ZL III
- budynek niski
- klasa odporności poż. bud. "D"
- oświetlenie awaryjne
- główny wyłącznik prądu
- hydrant istn. zewnętrzny 10 l/s

0/3	pom. gospodarcze
5,38	gres

0/2	WC
3,21	gres

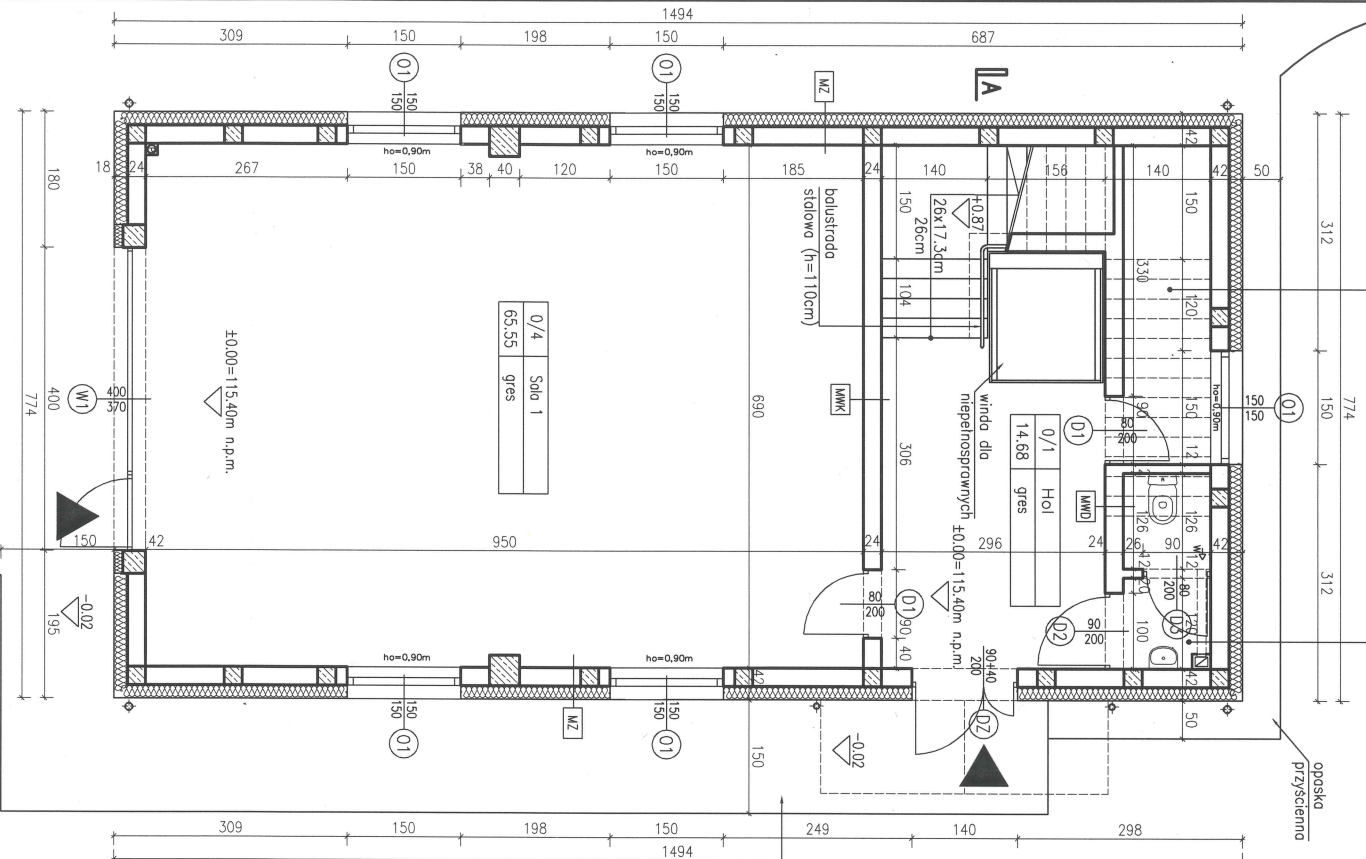

PARTER - ZESTAWIENIE POMIESZCZEŃ		
NR	POMIESZCZENIE	POWIERZCHNIA
0/1	hol	14,68 m <sup>2</sup>
0/2	WC	2,91 m <sup>2</sup>
0/3	pom. gospodarcze	4,87 m <sup>2</sup>
0/4	salon	65,55 m <sup>2</sup>
razem		88,01 m <sup>2</sup>



powierzchnia schodów : 12,57 m<sup>2</sup>

MZ	ściana ZEWN. KONSTR. gr. 42 cm	
	tylnik mineralny na słońce	
	ocieplenie: styropian typ fasada	18,0
	ściana z bloczków z betonu komórkowego	24,0
	tylnik cem.-wop. kl.3	

MMK	ściana WEWN. KONSTR. gr. 24 cm	
	tylnik cem.-wop. kl.3	
	ściana z bloczków z betonu komórkowego	24,0
	tylnik cem.-wop. kl.3	

MWD	ściana WEWN. DZIAŁOWA. gr. 12 cm	
	tylnik cem.-wop. kl.3/głazura	
	ściana z bloczków z betonu komórkowego	12,0
	tylnik cem.-wop. kl.3/głazura	

OZNACZENIA:

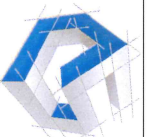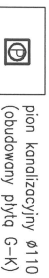

concept studio

Rafał Rutkowski

14-300 Morąg, ul. Malinowa 10

tel. / fax (89) 757 46 94, kom. 501 262 308

e-mail: biuro@concept-studio.com.pl

www.concept-studio.com.pl

mgr inż. arch. Rafał Rutkowski

mgr inż. arch. Piotr Zysk

Gmina Miłakowo

ul. Olsztyńska 16, 14-310 Miłakowo

Budowa świetlicy wiejskiej w miejscowości Boguchwał na dz. nr 218

odręb 0002 Boguchwał, gm. Miłakowo, pow. ostrowski

PROJEKT BUDOWLANY

NAZWA RYSUNKU

RZUT PARTERU

SKALA

1:100

Biurowo w Morągu  
tel. 89 757 14 62  
3 Maja 26, II piętro  
14-300 Morąg

Biurowo w Gdańsku  
tel. 58 710 60 20  
Jakuła Wejhera 7D/6  
80-346 Gdańsk

NIP 741-19-17-749, REGON 280495562

PKO BP nr 77 1020 3613 0000 6702 0076 4357

NR ID: WM-0222

UPR.: SWMKR2011

NR ID: PO-1154

UPR.: POKK4242011

NR RYSUNKU

A02

DATA

03.2017 r.