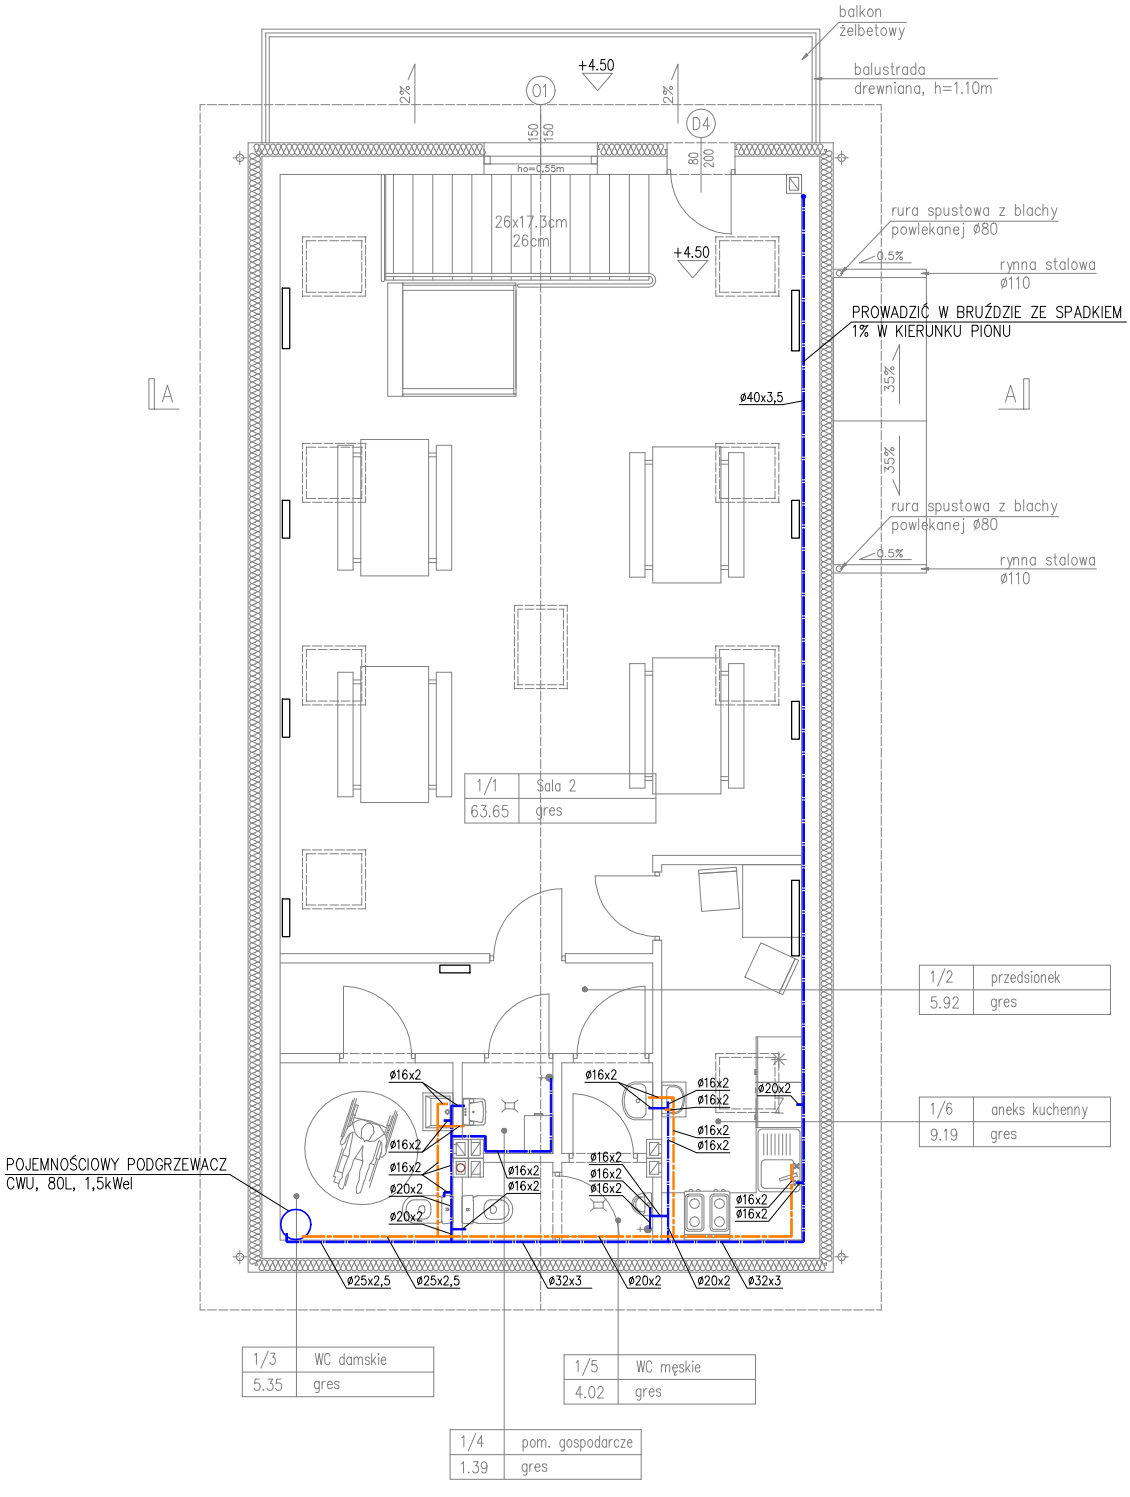

INWESTOR
GMINA MIŁAKOWO
UL. OLSZTYŃSKA 16
14-310 MIŁAKOWO

INWESTYCJA
BUDOWA ŚWIETLICY WIEJSKIEJ
W MIEJSCOWOŚCI BOGUCHWAŁY
DZ. NR 218, GMINA MIŁAKOWO

FAZA
BUDOWLANA

BRANŻA
SANITARNA

TEMAT
INSTALACJA WODY
RZUT PIĘTRA

PROJEKTOWAŁ
MGR INŻ. ANNA JANIK
MAZ/0334/P00S/11

SPRAWDZIŁ
MGR INŻ. IZABELLA GÓRA
MAZ/0232/P00S/11

SKALA
1:100

DATA
03.2017

NR RYS.
BUD/IS/07