
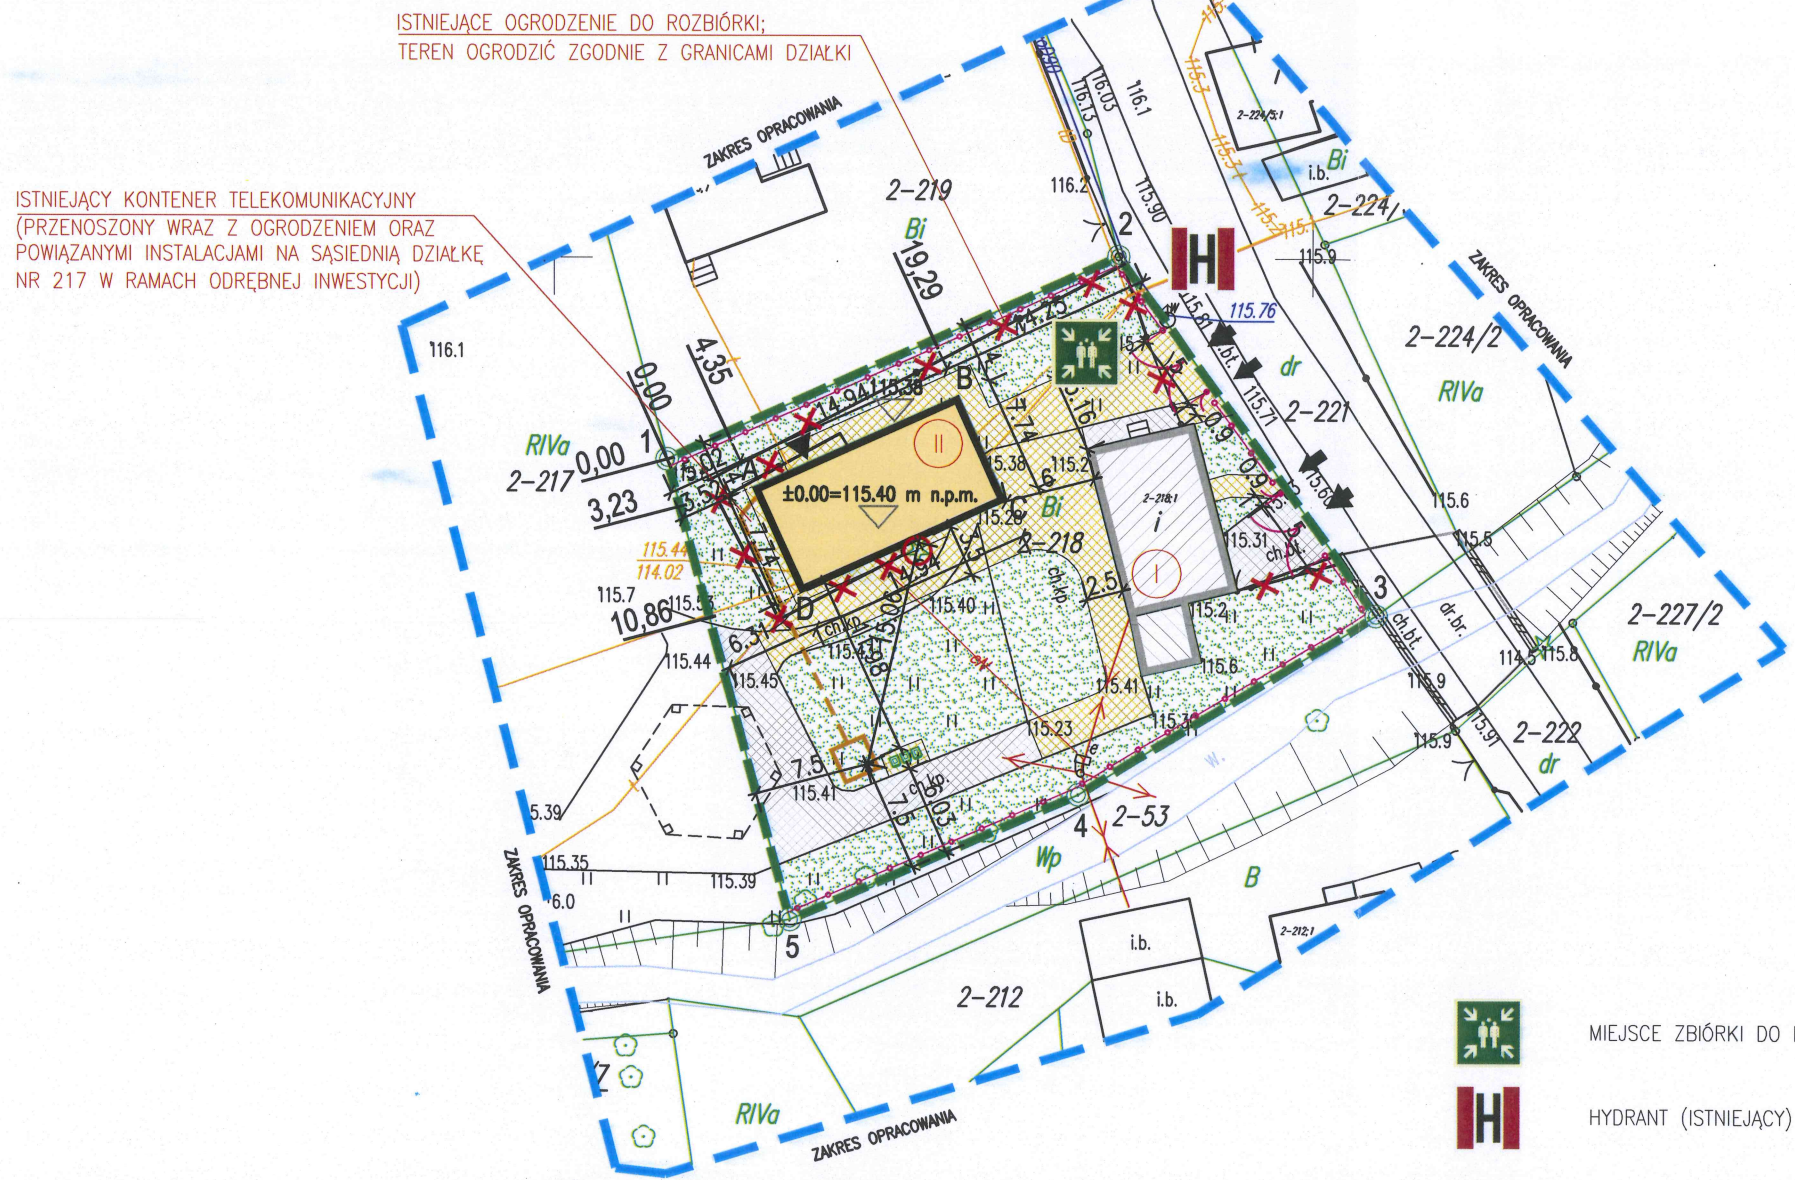


projekt zagospodarowania terenu

skala 1:500

OZNACZENIA:

- ZAKRES OPRACOWANIA
- GRANICA DZIAŁKI NR 218
- RZĘDNE PROJEKTOWANEGO BUDYNKU
- WJAZDY NA TEREN
- WEJŚCIA NA TEREN
- WEJŚCIA DO PROJEKTOWANEGO BUDYNKU
- BUDYNEK PROJEKTOWANY
- BUDYNEK ISTNIEJĄCY/ ZADASZONY TARAS ISTNIEJĄCEGO BUDYNKU (DO POZOSTAWIENIA BEZ ZMIAN)
- LICZBA KONDYGNACJI NADZIEMNYCH
- POWIERZCHNIA BIOLOGICZNIE CZYNNNA
- NAWIERZCHNIA UTWARDZONA PROJEKTOWANA/ISTNIEJĄCA
- KONTENERY NA ODPADY (NA NAWIERZCHNI UTWARDZONEJ)
- ZBIORNIK BEZODPŁYWOWY NA NIECZYSTOŚCI CIEKŁE (POJEMNOŚĆ DO 9,5m³)
- ELEMENTY PRZEZNACZONE DO PRZENIESIENIA/ROZBIÓRKI
- DRZEWIA PRZEZNACZONE DO WYCINKI
- OGRODZENIE PROJEKTOWANE
- FURTKI I BRAMY PROJEKTOWANE

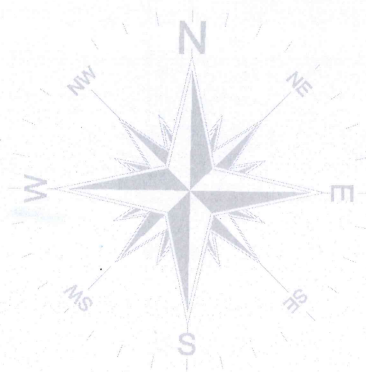

ISTNIEJĄCY KONTENER TELEKOMUNIKACYJNY (PRZENOSZONY WRAZ Z OGRODZENIEM ORAZ POWIĄZANYMI INSTALACJAMI NA SĄSIEDNIĄ DZIAŁKĘ NR 217 W RAMACH ODREBNEJ INWESTYCJI)

ISTNIEJĄCE OGRODZENIE DO ROZBIÓRKI; TEREN OGRODZIĆ ZGODNIE Z GRANICAMI DZIAŁKI

STAROSTA OSTRÓDZKI poświadczam, że niniejszy dokument został opracowany w wyniku prac geodezyjnych i kartograficznych, których rezultaty zawiera operat techniczny wpisany do ewidencji materiałów państwowego zasobu geodezyjnego i kartograficznego

BILANS TERENU:

POW. TERENU (działka nr 218)	1100,00 m²	100,00%
POW. ZABUDOWY	198,63 m²	18,06%
POW. ZABUDOWY (budynek objęty opracowaniem)	115,63 m²	10,51%
POW. ZABUDOWY (bud. nie objęty opracowaniem)	83,00 m²	7,55%
POW. BIOLOGICZNIE CZYNNNA	555,25 m²	50,48%
POW. UTWARDZONE	346,12 m²	31,46%
intensywność zabudowy	0,301	

powierzchnia zabudowy liczona wg normy PN-ISO 9836:1997  
Właściwości użytkowe w budownictwie. Określanie i obliczanie wskaźników powierzchniowych i kubaturowych.

Uzgodniono pod względem wymagań higienicznych i zdrowotnych bez zastrzeżeń (z zastrzeżeniami)

Szkie orientacji	Mapa do celów projektowych 1:500	Układ	plaski	2000/7
	Nr zgłoszenia:	G.K.6640.481.2017	współrzędnych:	wysokościowy: Kronsztadt 86
	Miejscowość:	Boguchwały	Zasięg aktualizacji:	
	Jednostka ewidencyjna:	id: 281506_5	1) Nie przeprowadzono badań Księg Własności pod względem występowania składowości gruntowych w granicach projektowanej inwestycji.	
	Obwód ewidencyjny:	Nazwa: gmina Miłakowo	2) Księgi Własności	
	Obwód ewidencyjny:	id: 281506 5.0009		
	Obwód ewidencyjny:	Nazwa: 0002-Boguchwały		
	Numer działki:	218		

RZĘDNE NAROŻNIKÓW PROJ. BUDYNKU:  
A=115,40 m n.p.m.  
B=115,40 m n.p.m.  
C=115,40 m n.p.m.  
D=115,40 m n.p.m.

Oświadczam, że treść mapy sytuacyjno-wysokościowej, na której wykonano niniejszy projekt jest identyczna z treścią mapy sytuacyjno-wysokościowej wydanej przez POWIATOWY OŚRODEK DOKUMENTACJI GEODEZYJNEJ I KARTOGRAFII Starostwa Powiatowego w Ostródzie pod nr P.2815.2017.1689 Morąg - marzec 2017r.

Projektant:

**Rafał Rutkowski**  
14-300 Morąg, ul. Malinowa 10  
tel. / fax (89) 757 46 94, kom. 501 262 308  
e-mail: biuro@concept-studio.com.pl  
www.concept-studio.com.pl

**Biurowo Morągu**  
tel. 89 757 14 62  
3 Maja 26, p. II  
14-300 Morąg

**Biurowo Gdańsku**  
tel. 58 710 60 20  
Jakuba Wejhera 7D/6  
80-346 Gdańsk

PROJEKTANT	mgr inż. arch. Rafał Rutkowski	NR ID: WM-0222 UPR.: 5/WMOKK/2011
SPRAWDZAJĄCY	mgr inż. arch. Piotr Zysk	NR ID: PO-1154 UPR.: PO/KK/424/2011
INWESTOR	Gmina Miłakowo ul. Olsztyńska 16, 14-310 Miłakowo	NR RYSUNKU
NAMOWA INWESTYCJI	Budowa świetlicy wiejskiej w miejscowości Boguchwały na dz. nr 218 obręb 0002 Boguchwały, gm. Miłakowo, pow. ostródzki	A01
FAZA PROJEKTU	PROJEKT BUDOWLANY	BRANŻA: ARCHITEKTURA
NAMOWA RYSUNKU		DATA: 03.2017 r. SKALA: 1:500

PROJEKT ZAGOSPODAROWANIA TERENU