


skala 1:100

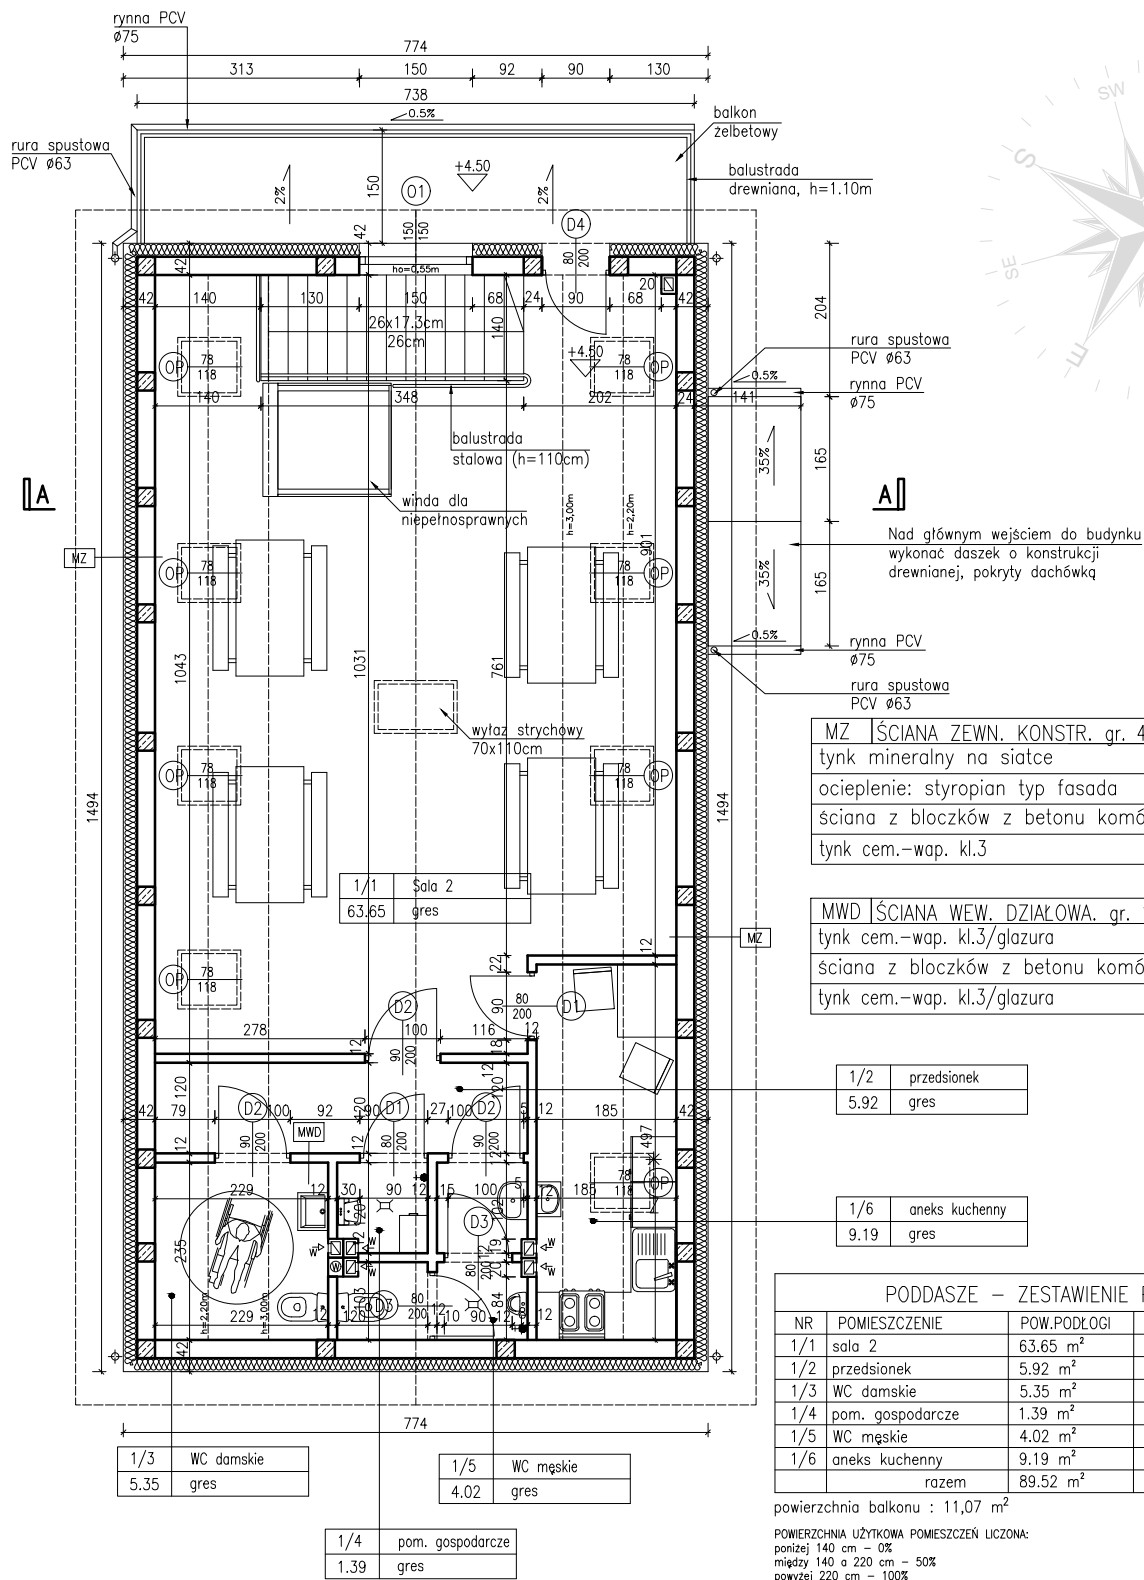

OZNACZENIA:



wywiewka kanalizacyjna



rury spustowe (wg rzutu dachu)



rdzenie żelbetowe – wg projektu
konstrukcji



concept studio

Rafał Rutkowski

14-300 Morąg, ul. Malinowa 10

tel. / fax (89) 757 46 94, kom. 501 262 308

e-mail: biuro@concept-studio.com.pl

www.concept-studio.com.pl

Biuro w Moraqu

tel. 89 757 14 62

3 Maja 26, II piętro

14-300 Morag

Biuro w Gdańsku

tel. 58 710 60 20

Jakuba Wejhera 7D/6

80-346 Gdańsk

NIP 741-19-17-749, REGON 280495562

PKO BP nr 77 1020 3613 0000 6702 0076 4357

PROJEKTANT:

mgr inż. arch. Rafał Rutkowski

NR ID. WM-0222

UPR.: 5/WMOKK/2011

SPRAWDZAJĄCY

mgr inż. arch. Piotr Zysk

NP ID: PG 1151

NR ID. PO-1154
UPR.: PO/KK/424/2011

INVESTOR:

Gmina Miłakowo

NR RYSUNKU

NAZWA INWESTYCJI:

Projekt budowlany budowy świetlicy wiejskiej w miejscowości Boguchwały
na dz. nr 218 obręb 0002 Boguchwały, gm. Miłakowo, pow. ostródzki

FAZA PROJEKTU:

PROJEKT BUDOWLANY

BRANŽA:

ARCHITEKTURA

DATA

NAZWA RYSUNKU:

RZUT PODDASZA

SKALA

1:100
