


Wskazywanie terenów przeznaczonych do zabudowy  
w skali 1:1000  
Voj. warmińsko-mazurskie  
powiat ostrodzki  
edn. ewid. - Gmina: Gm. Książnik  
bręb. Książnik, dz. nr 82/3  
ark. mapy:

PROJEKT Zagospodarowania Działki  
NR 82/3 OBREB Książnik Gm. Miłakowo  
UTWORZENIE OTWARTEJ STREFY AKTYWNOŚCI  
NA TERENIE SOŁECTWA Książnik  
W MIEJSCOWOŚCI Książnik

Kopie mapy z 2018-07-13  
2018-07-13  
2018-07-13

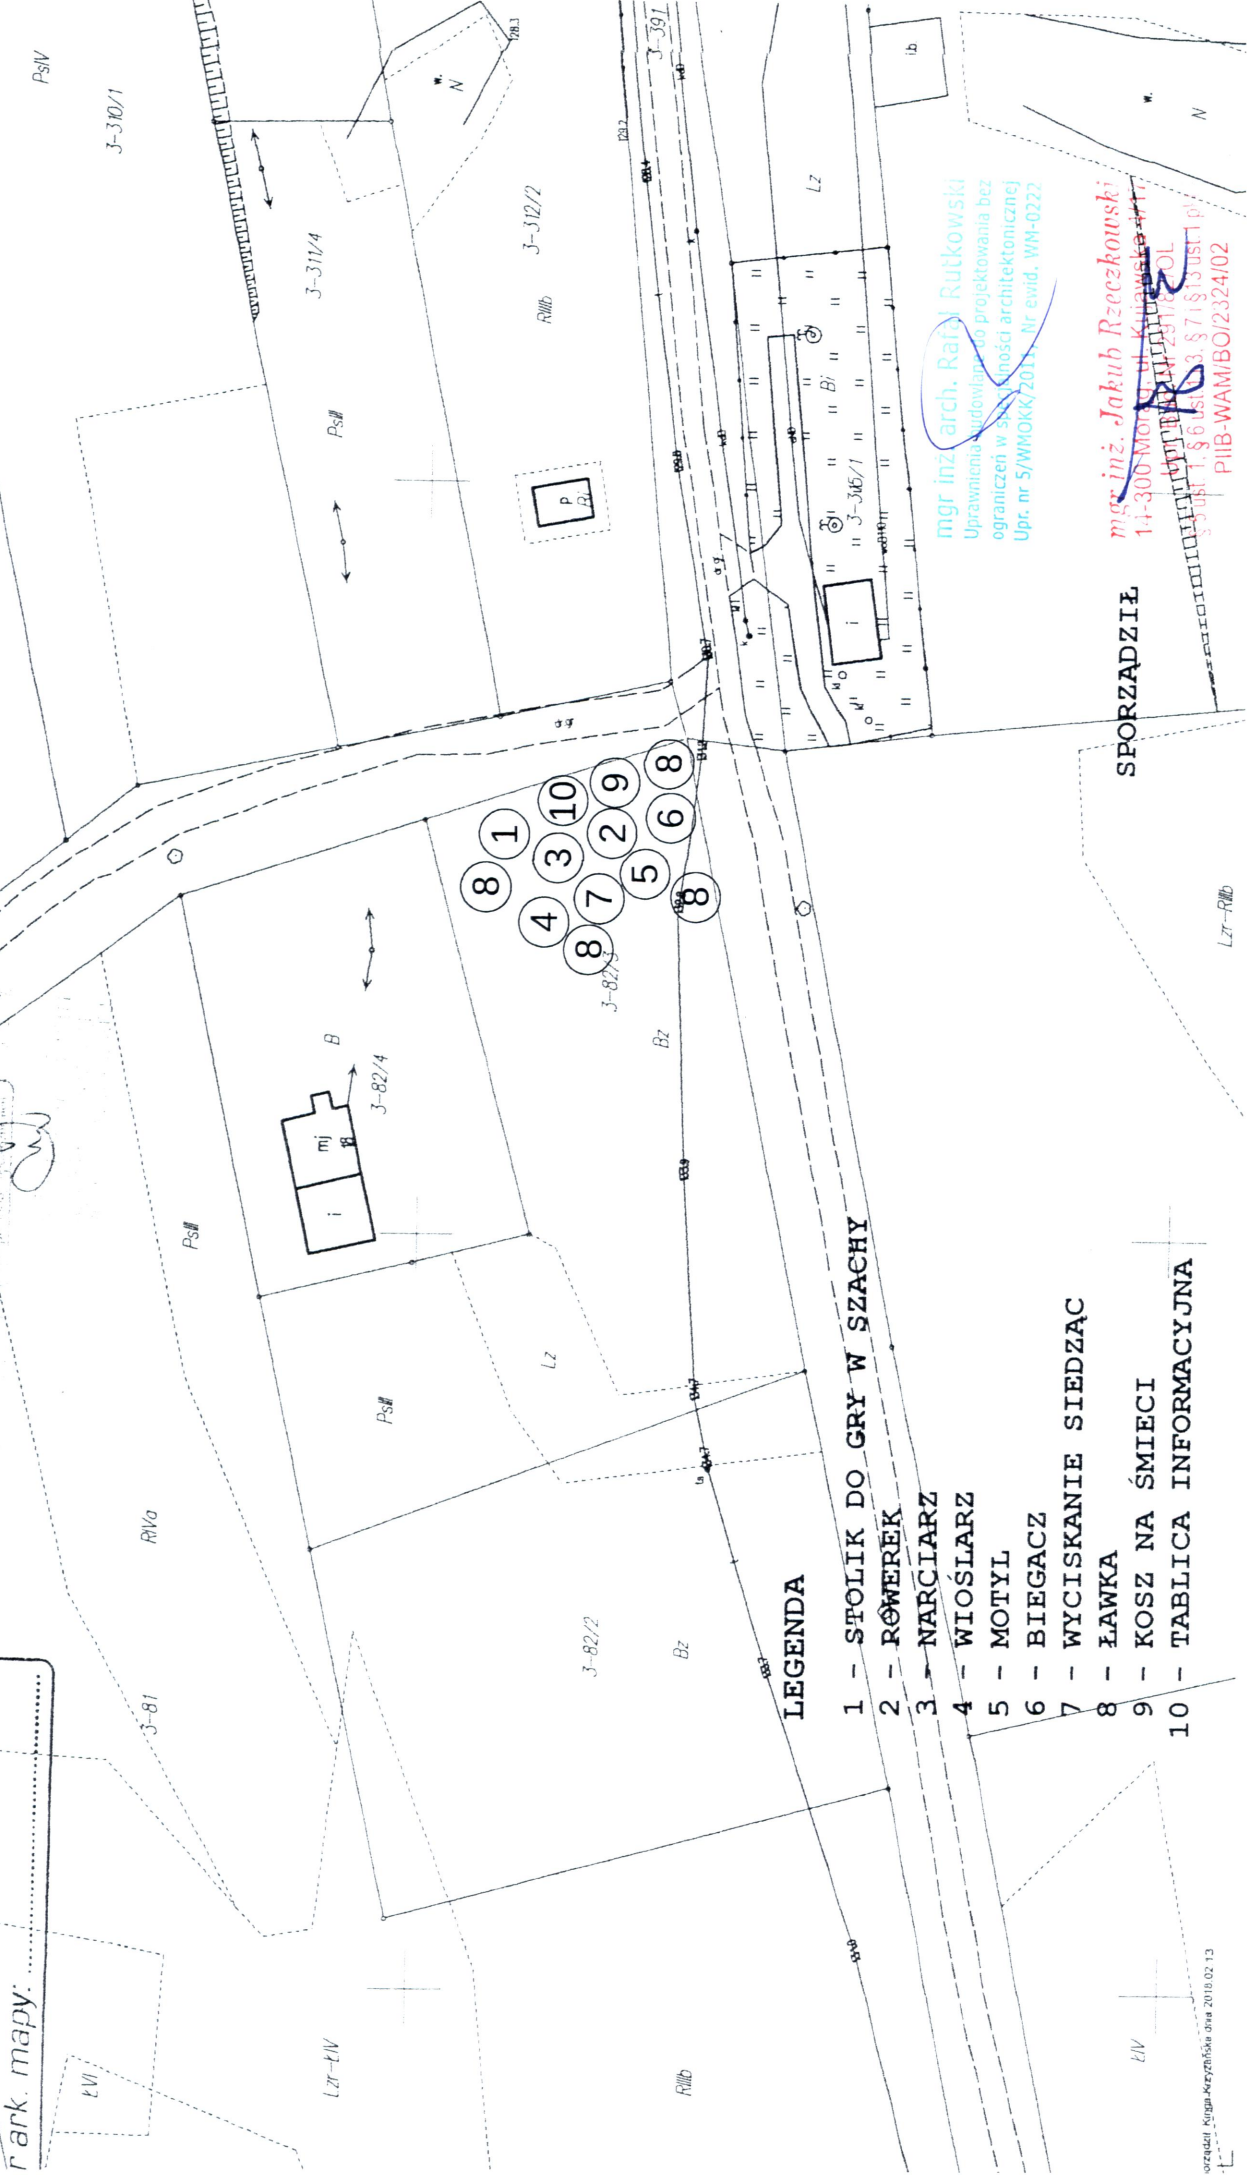

LEGENDA

- 1 - STOLIK DO GRY W SZACHY
- 2 - RÓWEREK
- 3 - NARCIARZ
- 4 - WIOSLARZ
- 5 - MOTYL
- 6 - BIEGACZ
- 7 - WYCISKANIE SIEDZĄC
- 8 - ŁAWKA
- 9 - KOSZ NA ŚMIECI
- 10 - TABLICA INFORMACYJNA


mgr inż. arch. Rafał Rutkowski  
Uprawnienia do projektowania bez  
ograniczeń w sferze architektury  
Upr. nr 5/WMO/K/2013, Nr ewid. WN-0222

mgr inż. Jakub Rzeżkowski  
14-300 Mordy, ul. Książnicka 44/1  
tel. 71 73 13 13  
PIIB-WAM/BOI/2324/02


SPORZADZIŁ

81

Rozmieszczenie urządzeń w terenie (Książnik)

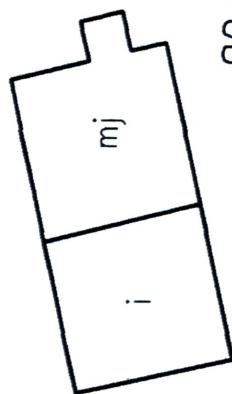

82/4

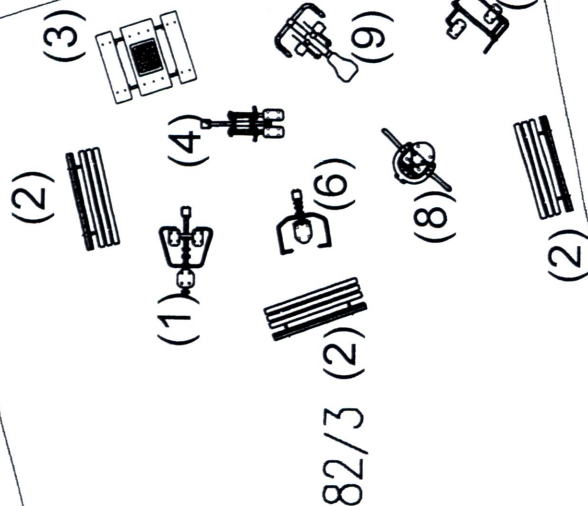

82/3 (2)


3

107


mgr inż. arch. Rafał Rutkowski  
Uprawnienia budowlane do projektowania bez  
ograniczeń w specjalności architektonicznej  
Upr. nr 5/WMOKK/2011, Nr ewid. WM-0222

mgr inż. Jakub Rzeczkowski  
14-300 Morąg, ul. Kujawska 4/17  
Upr. Bud. Nr 291/8-2011  
§ 5 ust. 1, § 6 ust. 1 i 2, § 7 i § 13 ust. 1 pkt 2  
PIIB-WAM/BO/2324/02


# LEGENDA:

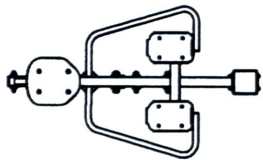


(1) Wioślarz

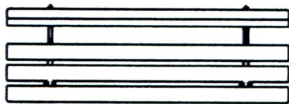

(2) Ławka żeliwna z oparciem

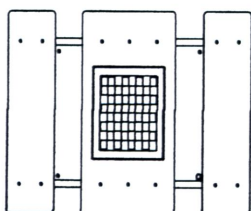


(3) Betonowy stół z ławeczkami

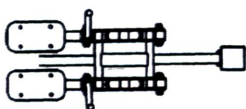


(4) Narciarz




(5) Kosz na śmieci żeliwny

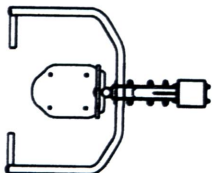


(6) Wyciskanie siedząc

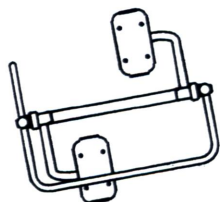

(7) Biegacz

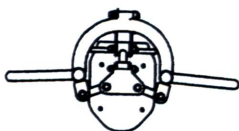

(8) Motyl

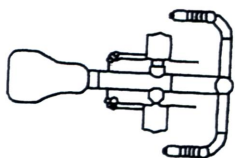

(9) Rowerek



(10) Tablica informacyjna