


# ALTANA PARKOWA - RZUT FUNDAMENTÓW (skala 1:50)

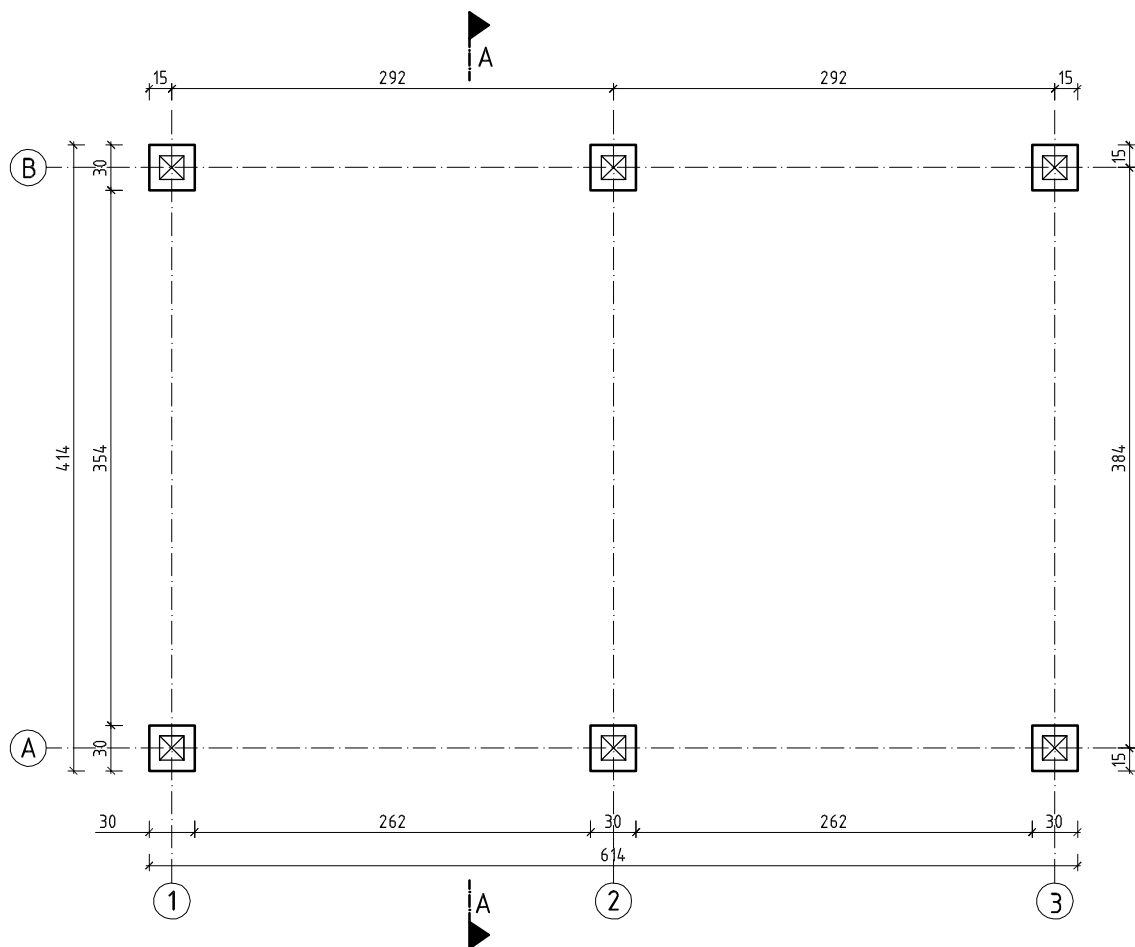

## UWAGA!

1. STOPY FUNDAMENTOWE BETONOWE Z BETONU B20 - TOWAROWEGO
2. W STOPACH ZABETONOWAĆ KOTWY DO POŁĄCZENIA SŁUPÓW DEWNIANYCH

Usługi Budowlane COR - CAD

mgr inż. Piotr Koroblewski

ul. Dębowa 1, 14-400 Pasłęk, tel. 602-227-607



TYTUŁ RYS.:	ALTANA PARKOWA - RZUT FUNDAMENTÓW		
NAZWA I ADRES INWESTYCJI:	BUDOWA PLACU REKREACYJNEGO W PARKU MIEJSKIM W MIŁAKOWIE Miłakowo, ul. Olsztyńska, działka nr 440		
PROJEKTOWAŁ: mgr inż. Piotr Koroblewski	NR UPR.: WAM/0031/PWOK/09		
DATA: Listopad 2016 r.	Skala 1:50	NR RYS.:	AL1