



NAWIERZCHNIE POLIURETANOWE - KOLORYSTYKA

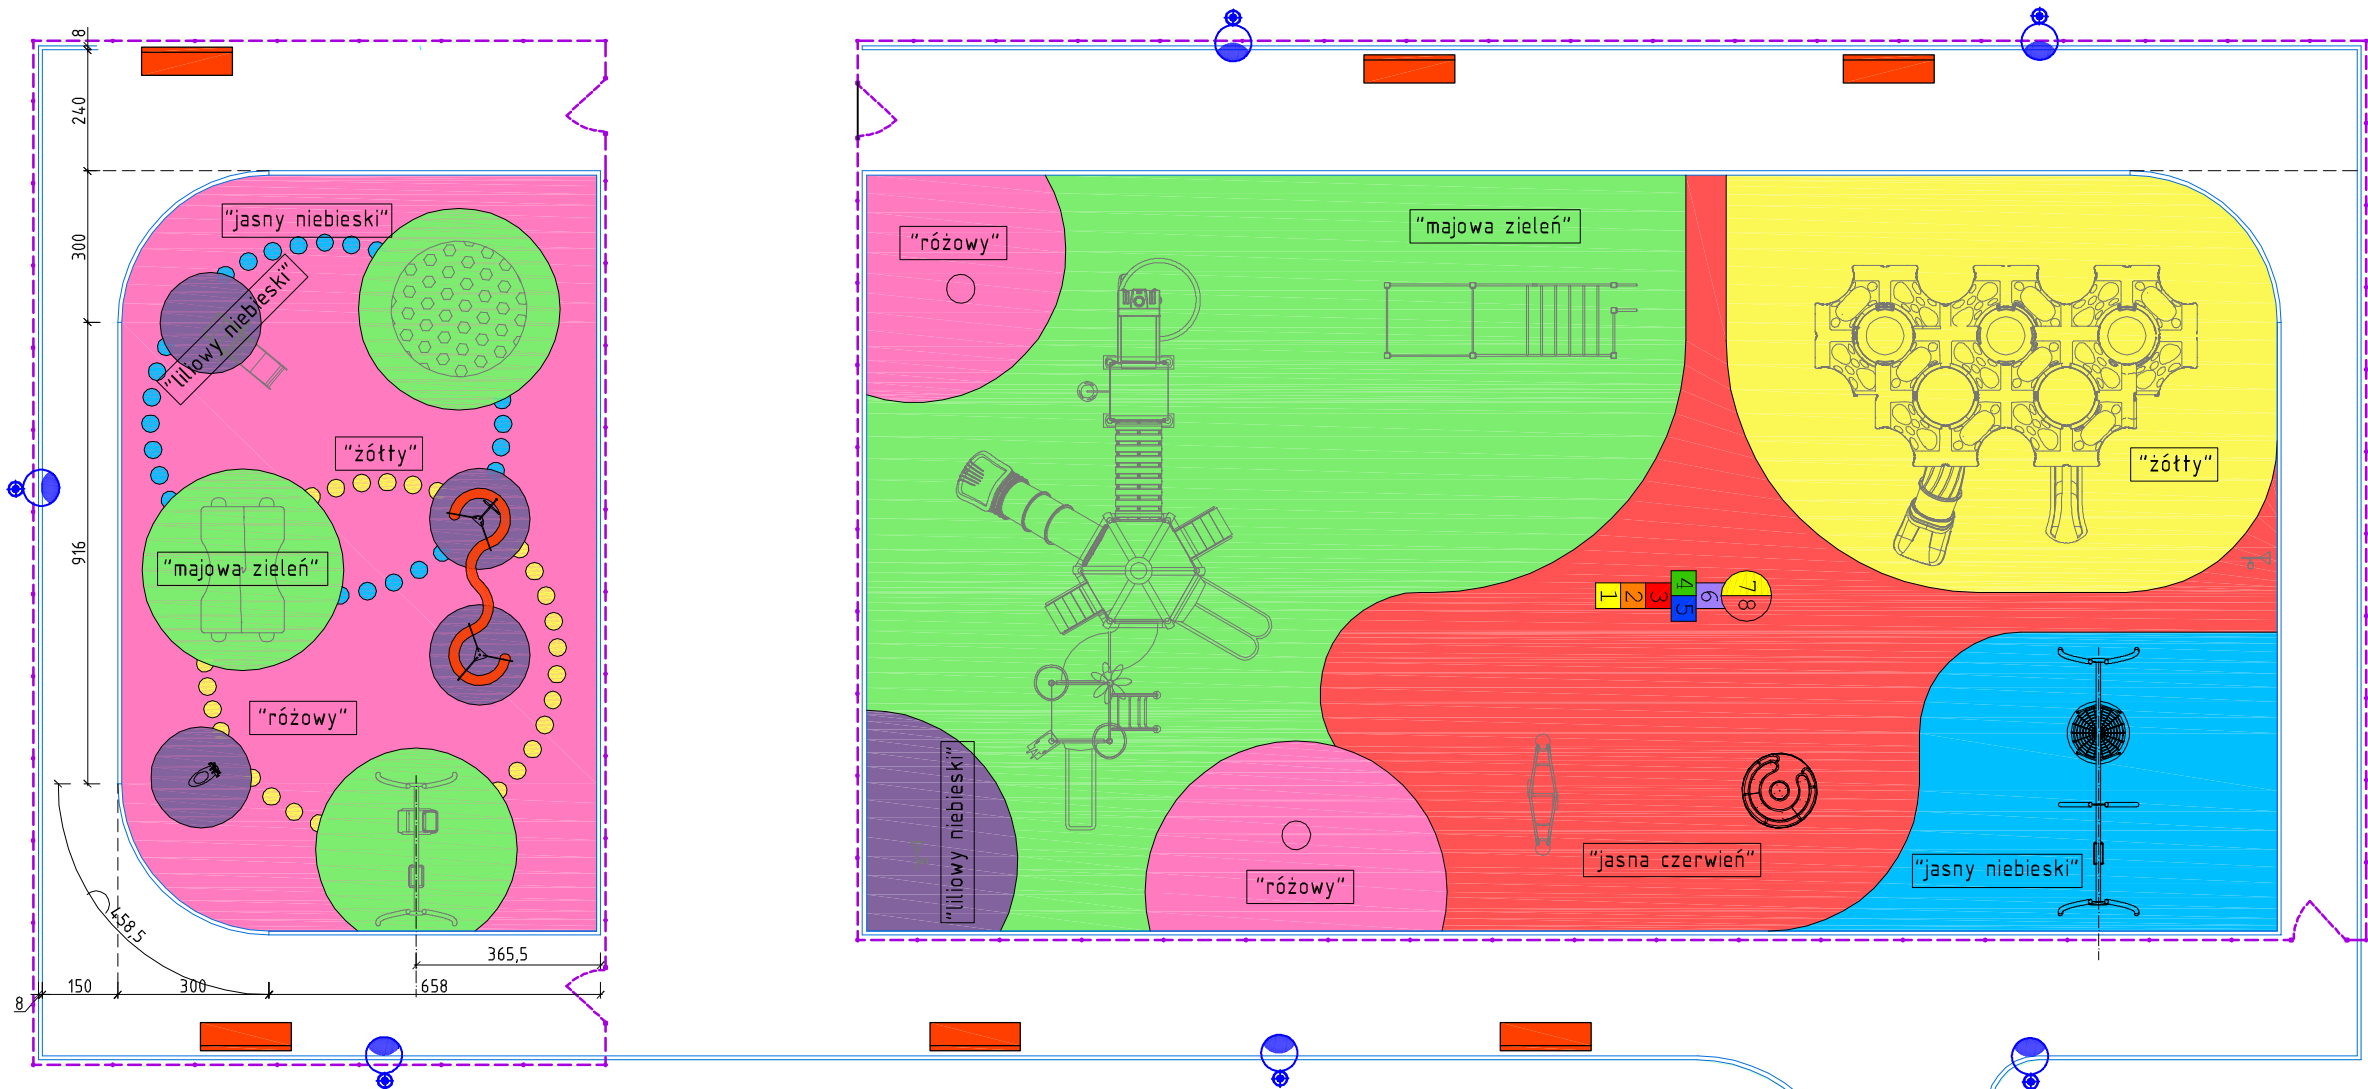

NAWIERZCHNIE POLIURETANOWE - PODZIAŁ NA STREFY

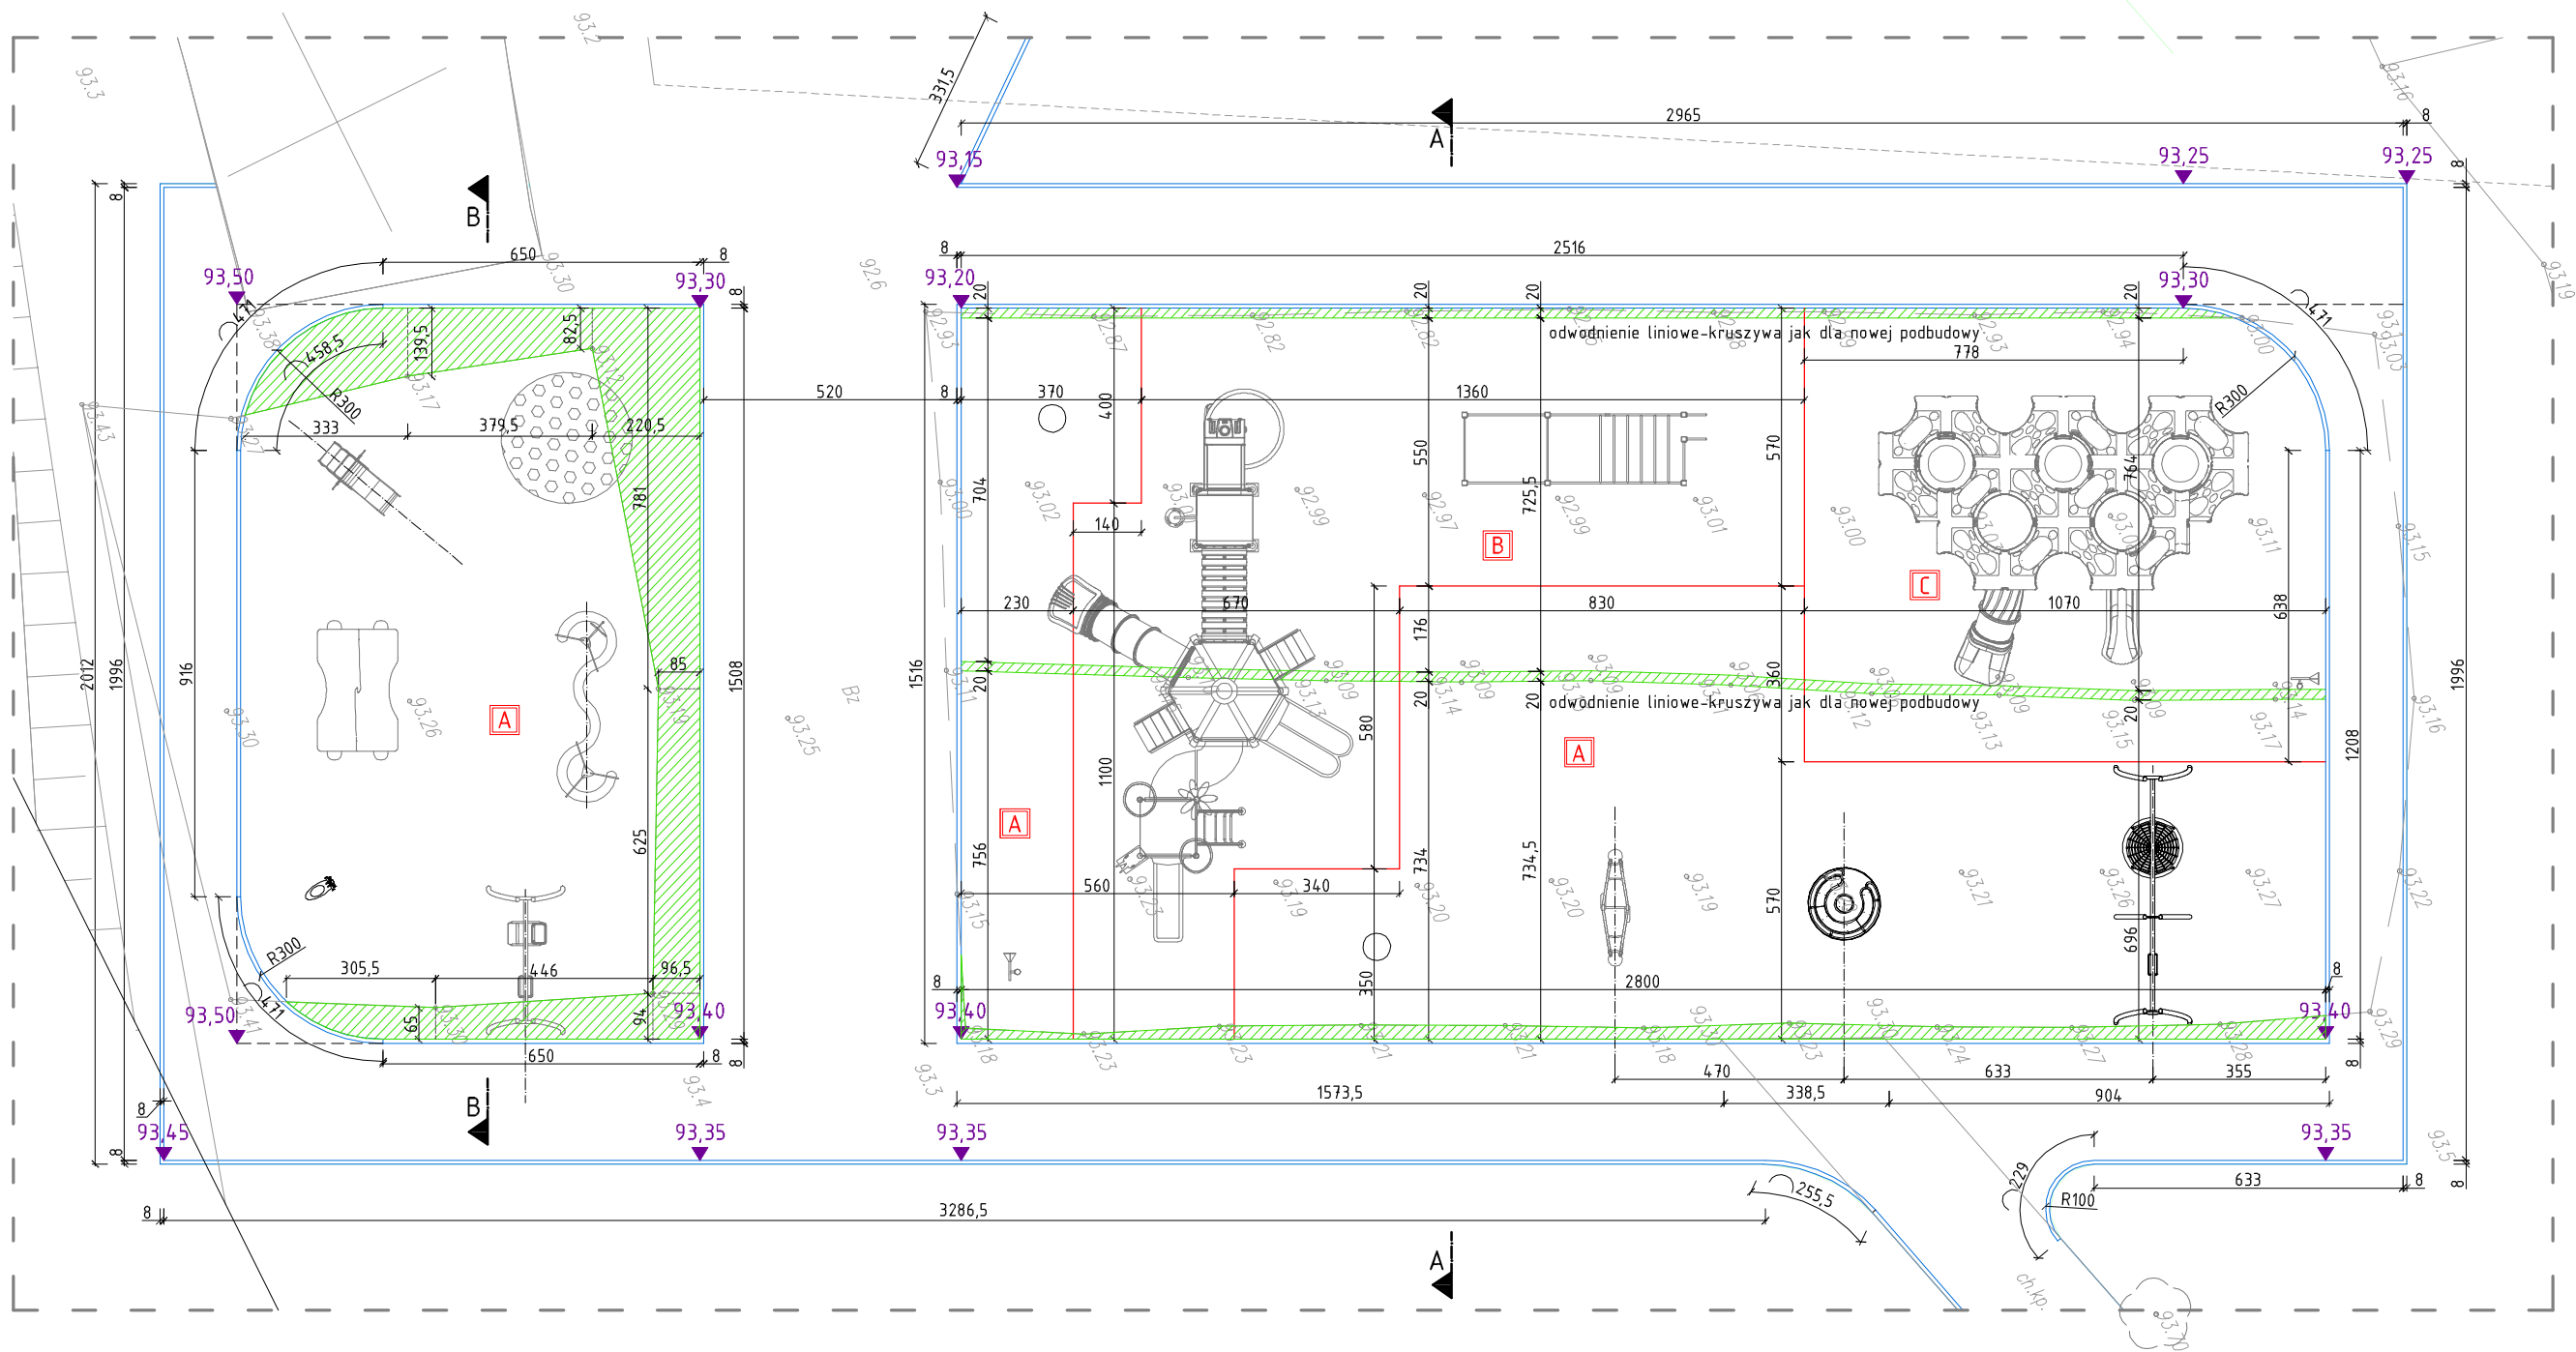

UWAGI:  
1. Dokładny układ warstw w poszczególnych strefach zgodnie z rysunkami konstrukcyjnymi przekrojów "A-A" oraz "B-B" (rys. K1 oraz K2)

<u>Usługi Budowlane</u> <b>COR - CAD</b> <u>mgr inż. Piotr Koroblewski</u> ul. Dębowa 1, 14-400 Pasłęk, tel. 802-227-807			
TYTUŁ RYS.:		NAWIERZCHNIE POLIURETANOWE - PODZIAŁ NA STREFY I KOLORYSTYKA	
NAZWA I ADRES INWESTYCJI:		BUDOWA PLACU REKREACYJNEGO W PARKU MIEJSKIM W MIŁAKOWIE Miłakowo, ul. Olsztyńska, działka nr 440	
PROJEKTOWAŁA: mgr inż. arch. Wiesława Olejniczak		NR UPR.:	931/EL/85
PROJEKTOWAŁ: mgr inż. Piotr Koroblewski		NR UPR.:	WAM/0031/PWOK/09
DATA: Listopad 2016 r.		Skala 1:150	NR RYS.: <b>A3</b>