


przekrój pionowy

skala 1:20

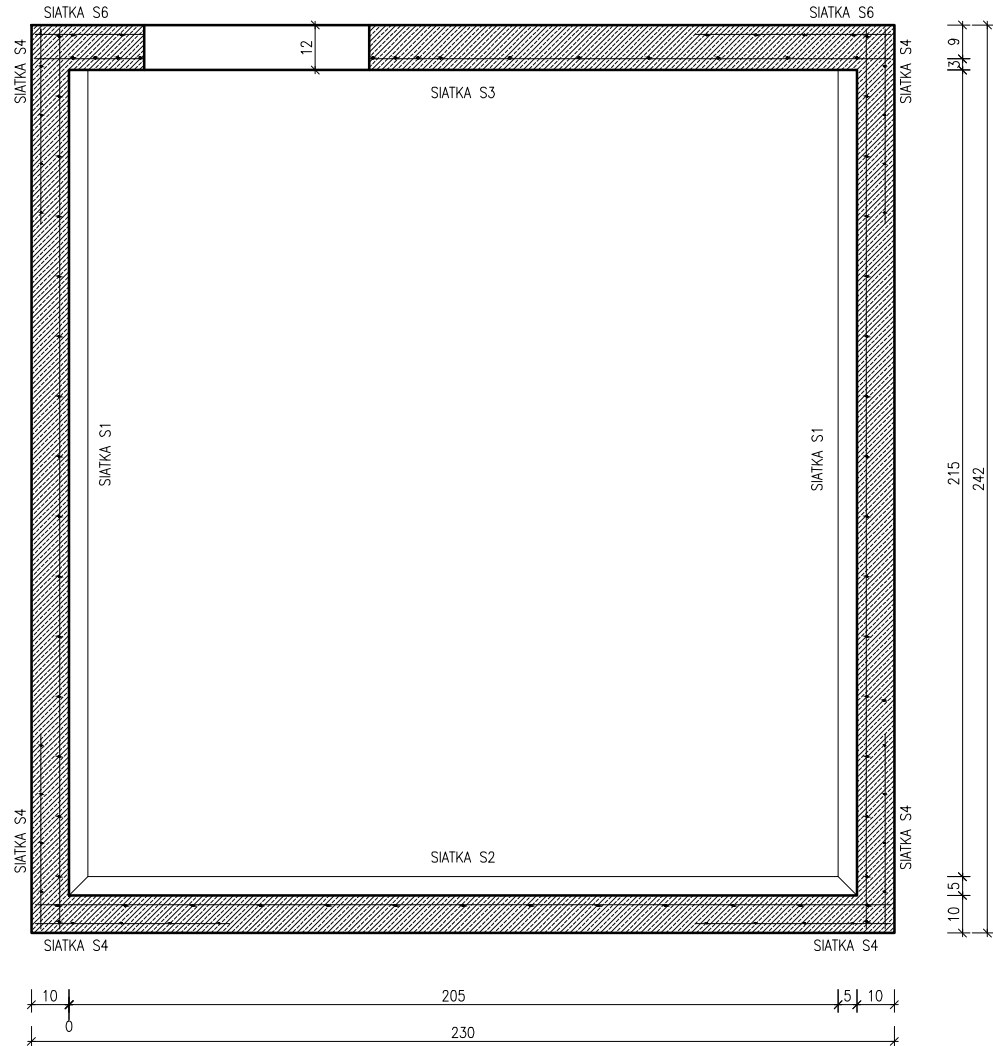

BETON C25/30(B30)
STAL A-III (34GS)
OTULINA 25mm



concept studio

Rafał Rutkowski

14-300 Morąg, ul. Malinowa 10

tel. / fax (89) 757 46 94, kom. 501 262 308

e-mail: biuro@concept-studio.com.pl

www.concept-studio.com.pl

Biuro w Morągu

tel. 89 757 14 62

3 Maja 26, lok. nr 1

14-300 Morąg

Biuro w Gdańsku

tel. 58 710 60 20

Jakuba Wejhera 7D/6

80-346 Gdańsk

NIP 741-19-17-749, REGON 280495562

PKO BP nr 77 1020 3613 0000 6702 0076 4357

PROJEKTANT ARCHITEKTURA	mgr inż. arch. Rafał Rutkowski	NR ID. WM-0222 UPR.: 5/WMOKK/2011	
PROJEKTANT KONSTRUKCJA	mgr inż. Rafał Adamczyk	NR ID. POM/BO/0109/11 UPR.: POM/0293/POOK/10	
OPRACOWAŁ			
INWESTOR:			NR RYSUNKU
NAZWA INWESTYCJI:	PROJEKT BEZODPŁYWOWEGO, ŻELBETOWEGO ZBIORNIKA SZCZELNEGO NA NIECZYSTOŚCI CIEKŁE (SZAMBO) O POJEMNOŚCI 9,5 m ³		2
FAZA PROJEKTU:	PROJEKT BUDOWLANY	BRANŻA:	ARCHITEKTURA I KONSTRUKCJA
NAZWA RYSUNKU:	PRZEKRÓJ PIONOWY		DATA 02.2017 r.
			SKALA 1:20