rzut konstrukcji poddasza

skala 1:100

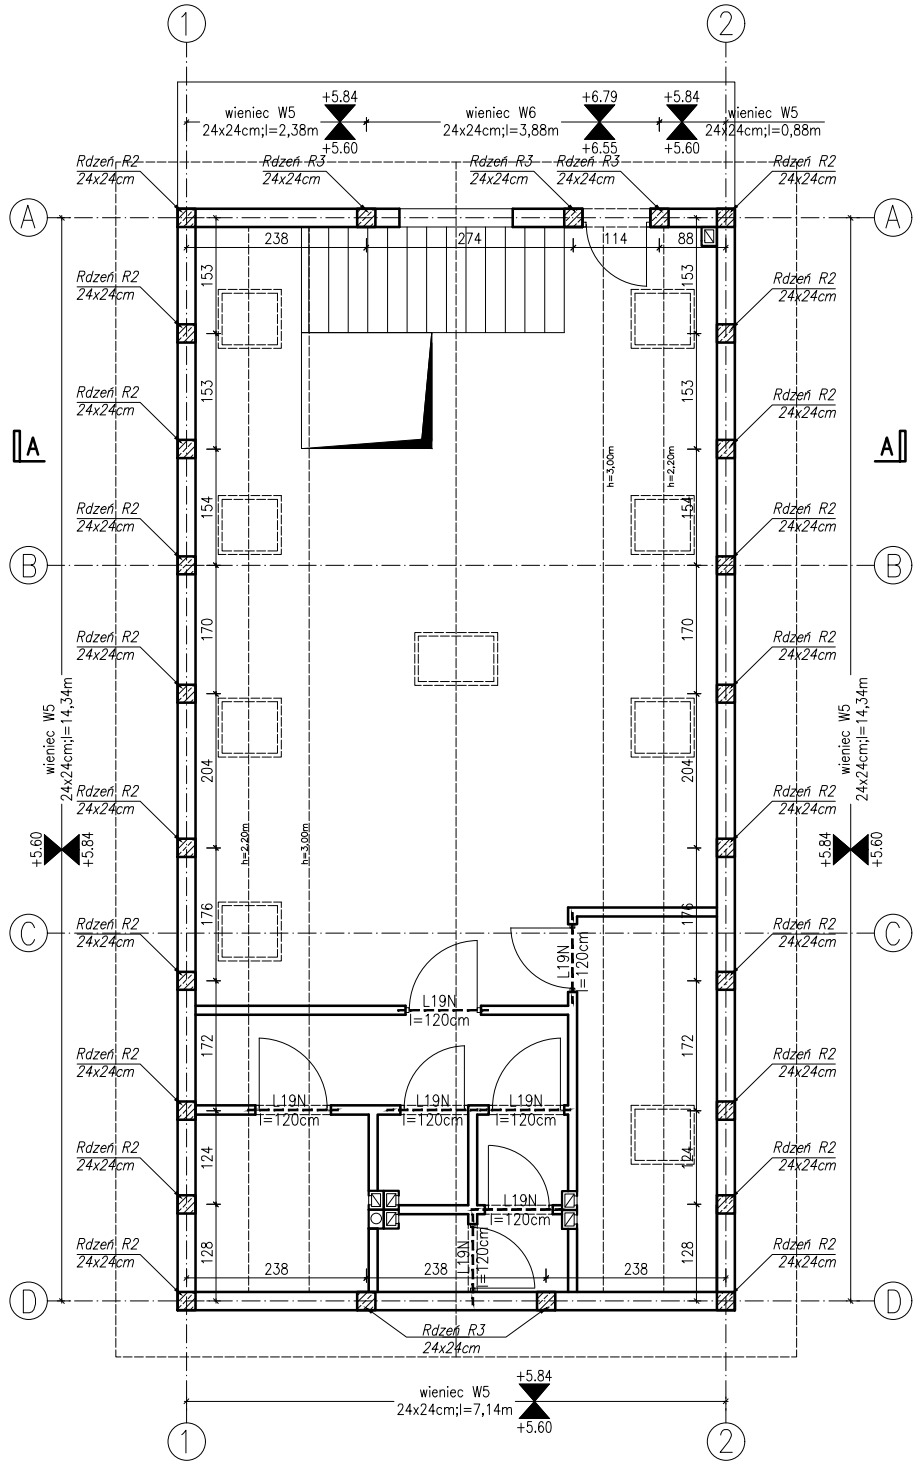

ZESTAWIENIE NADPROŻY PREFABRYKOWANYCH		
Element	Długość [cm]	Ilość [szt.]
L19N	120	7

ZESTAWIENIE ZBROJENIA ELEMENTÓW ŻELBETOWYCH

Element	Sztuk elem.	Ilość [szt.]	Średnica [mm]	Długość [m]	Masa jednostkowa [kg/mb]	Długość ogółem A-0 (StOS) #6	Długość ogółem A-III (34GS) #12	Masa ogółem A-0 (StOS) #6	Masa ogółem A-III (34GS) #12
Rdzeń R2	20	4	12	1,66	0,888		133		118
		7	6	0,9	0,222	126		28	
Rdzeń R3	5	4	12	2,70	0,888		54		48
		12	6	0,9	0,222	54		12	
Wieniec W5	1	4	12	39,05	0,888		156		139
		130	6	0,9	0,222	117		26	
Wieniec W6	1	5	12	3,88	0,888		19		17
		26	6	0,9	0,222	23		5	
					Razem	320	362	71	322
					Razem długość [m]	683			
					Razem masa [kg]	393			

Ilość zamawianej stali zwiększyć o 5%.

Beton C16/20 (B20)
Stal A–III (34GS)
Stal A–0 (strzemiona)
otulina 2,5cm

DETAL RDZENIA R2,R3
skala 1:20

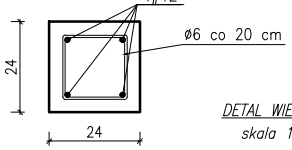

DETAL WIEŃCA W5
skala 1:20

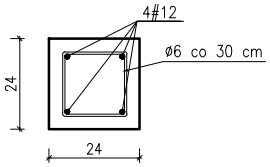

DETAL WIEŃCA W6
skala 1:20

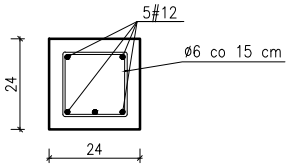

concept studio
Rafał Rutkowski
14-300 Morąg, ul. Malinowa 10
tel. / fax (89) 757 46 94, kom. 501 262 308
e-mail: biuro@concept-studio.com.pl
www.concept-studio.com.pl

Biuro w Morągu
tel. 89 757 14 62
3 Maja 26, II piętro
14-300 Morąg

Biuro w Gdańsku
tel. 58 710 60 20
Jakuba Wejhera 7D/6
80-346 Gdańsk

NIP 741-19-17-749, REGON 280495562
PKO BP nr 77 1020 3613 0000 6702 0076 4357

PROJEKTANT:	mgr inż. Rafał Adamczyk	NR ID. POM/0293/POOK/10 UPR.: POM/BO/0109/11	
SPRAWDZAJĄCY:	mgr inż. Bogusław Stec	NR ID. WAM/0096/PWOK/11 UPR.: WAM/BO/0048/12	
INWESTOR:	Gmina Miłakowo ul. Olsztyńska 16, 14-310 Miłakowo		NR RYSUNKU K04
NAZWA INWESTYCJI:	Projekt budowlany budowy świetlicy wiejskiej w miejscowości Boguchwały na dz. nr 218 obręb 0002 Boguchwały, gm. Miłakowo, pow. ostródzki		
FAZA PROJEKTU:	PROJEKT BUDOWLANY	BRANŻA: KONSTRUKCJA	DATA 03.2017 r.
NAZWA RYSUNKU:	RZUT KONSTRUKCJI PODDASZA		SKALA 1:100